

Schéma installation Série 603

3 Logements



SCHÉMA RACCORDEMENT - 603

- *Motorisation*

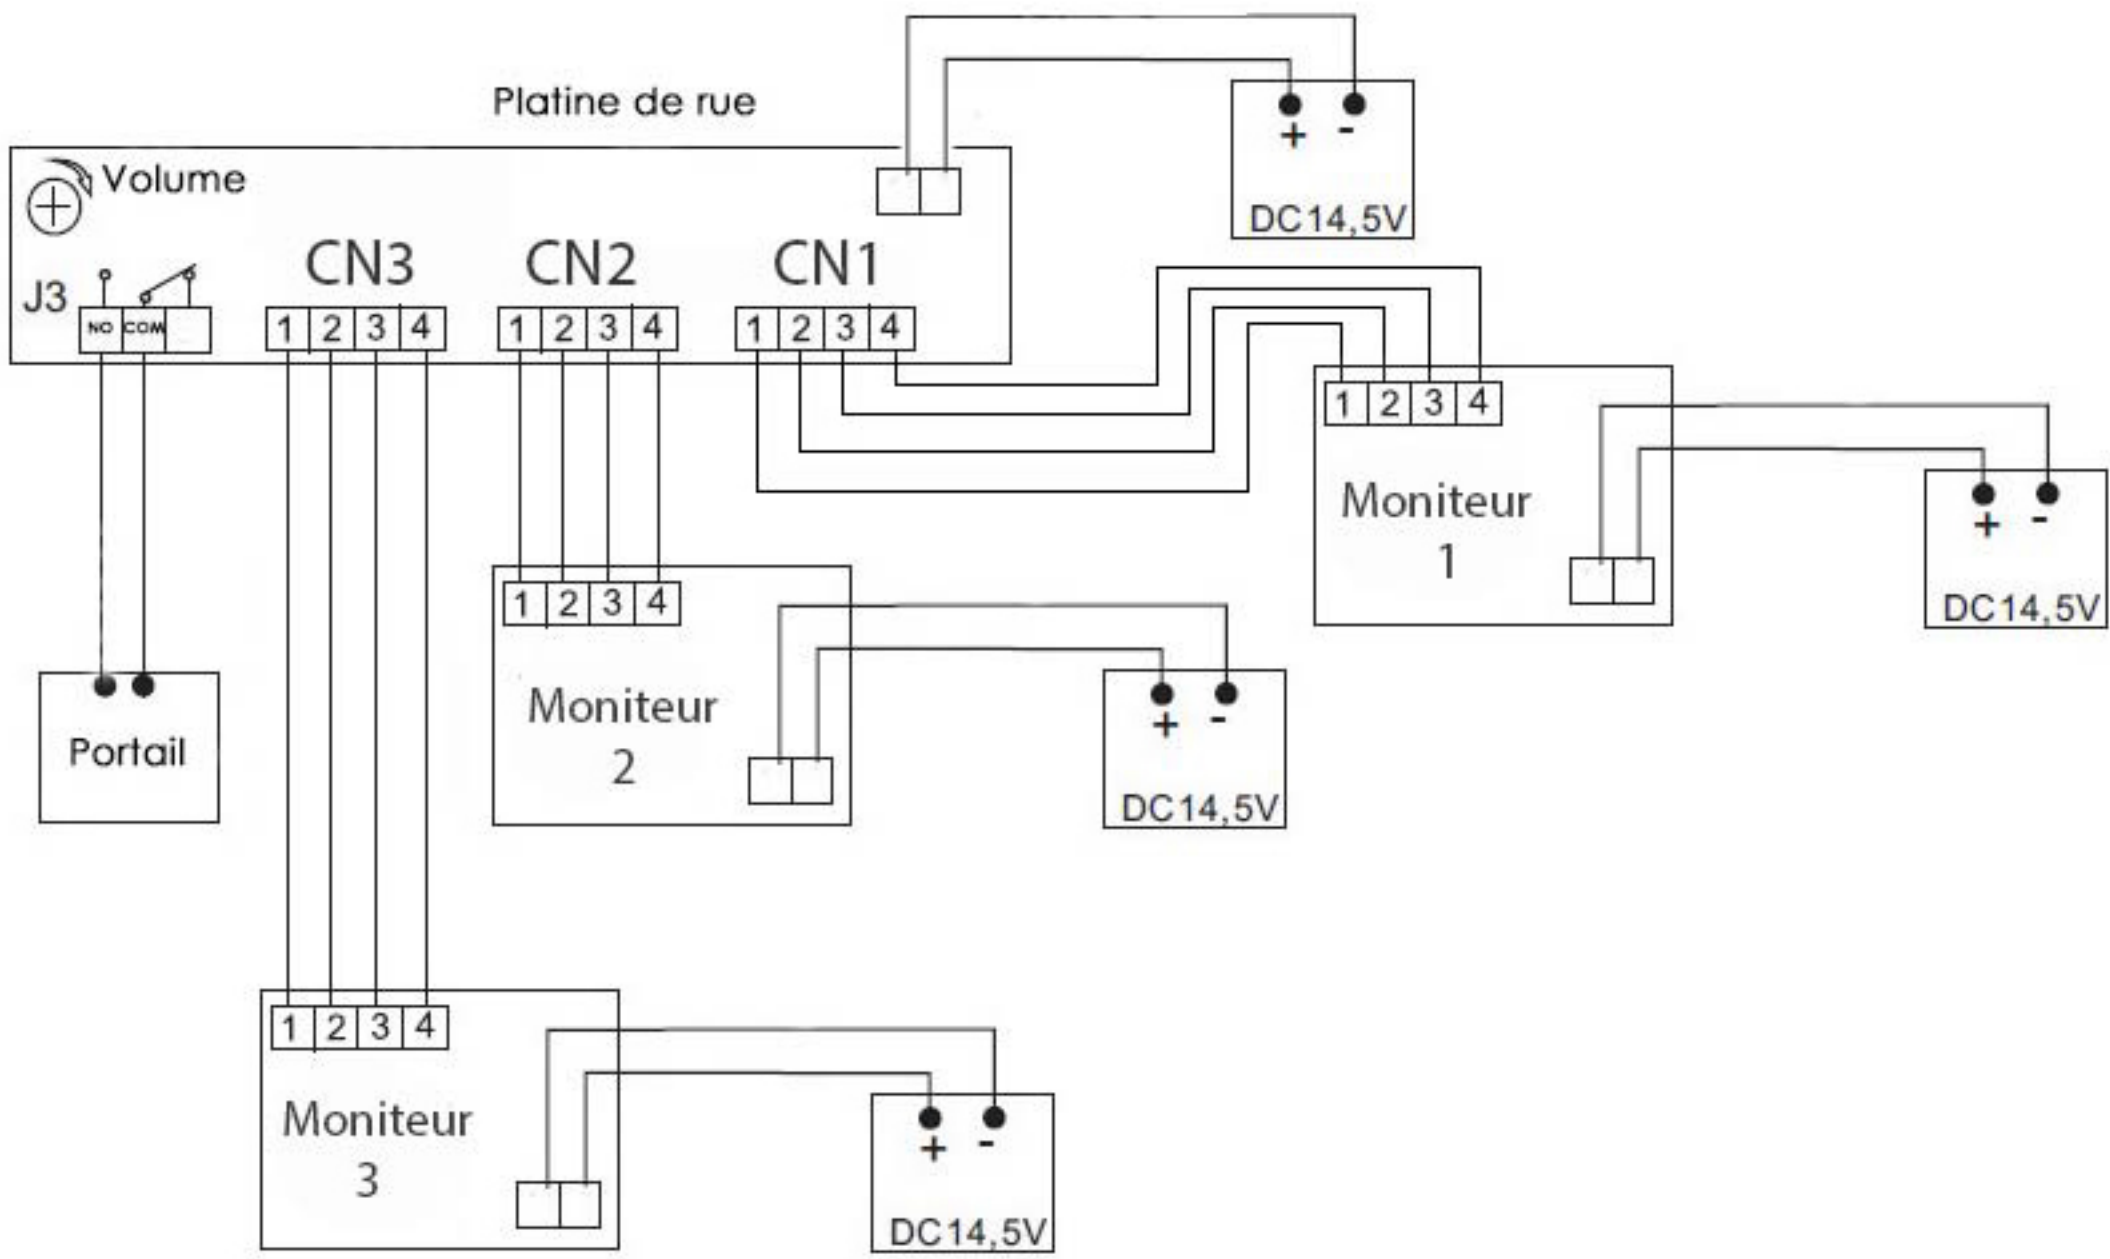


SCHÉMA RACCORDEMENT - 603

- *GÂCHE ÉLECTRIQUE*

